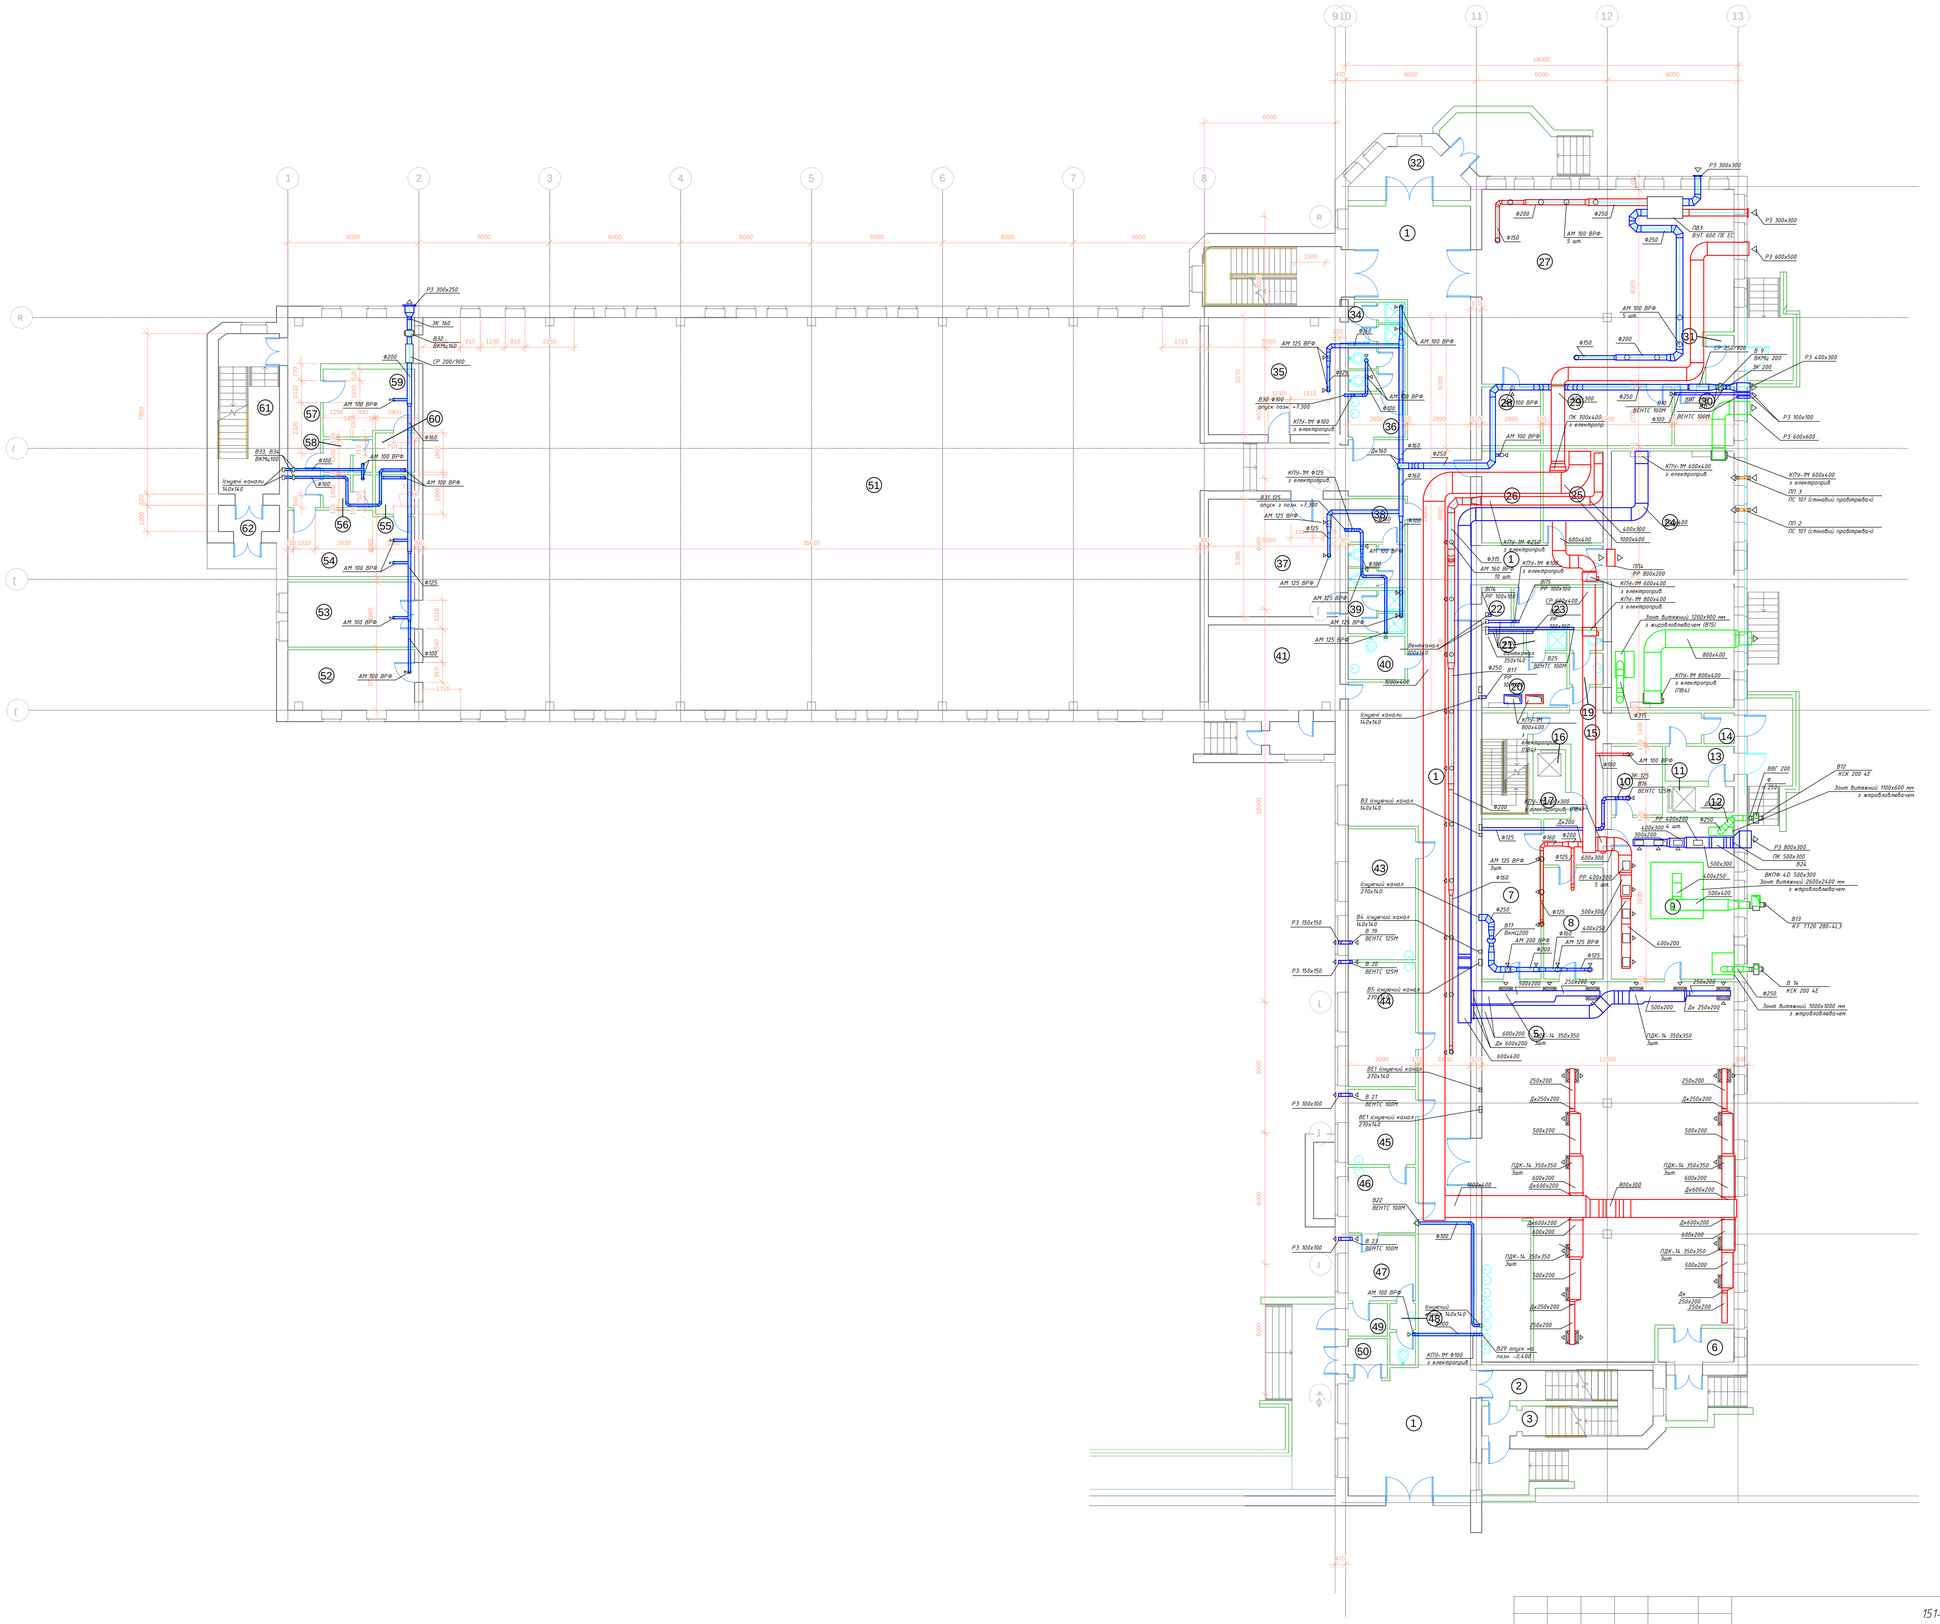


Змін.	Кільк.	Лист	Nдок.	Підпис	Дата	151-2/18-ОВ		
						Другий пусковий комплекс розширення школи №151 по вул. Лісничій, 3 в с. Чапаївка Голосіївського р-ну в м. Києві		
ГІП		Гламаздін				Опалення, вентиляція і кондиціонування	Стадія: РП	Лист: / Листів:
Розроб.		Пасічник				План першого поверху. Вентиляція	Виробничне підприємство "Спецінжбуд"	
Перевірив		Гламаздін						
Н.контр.		Вегера						