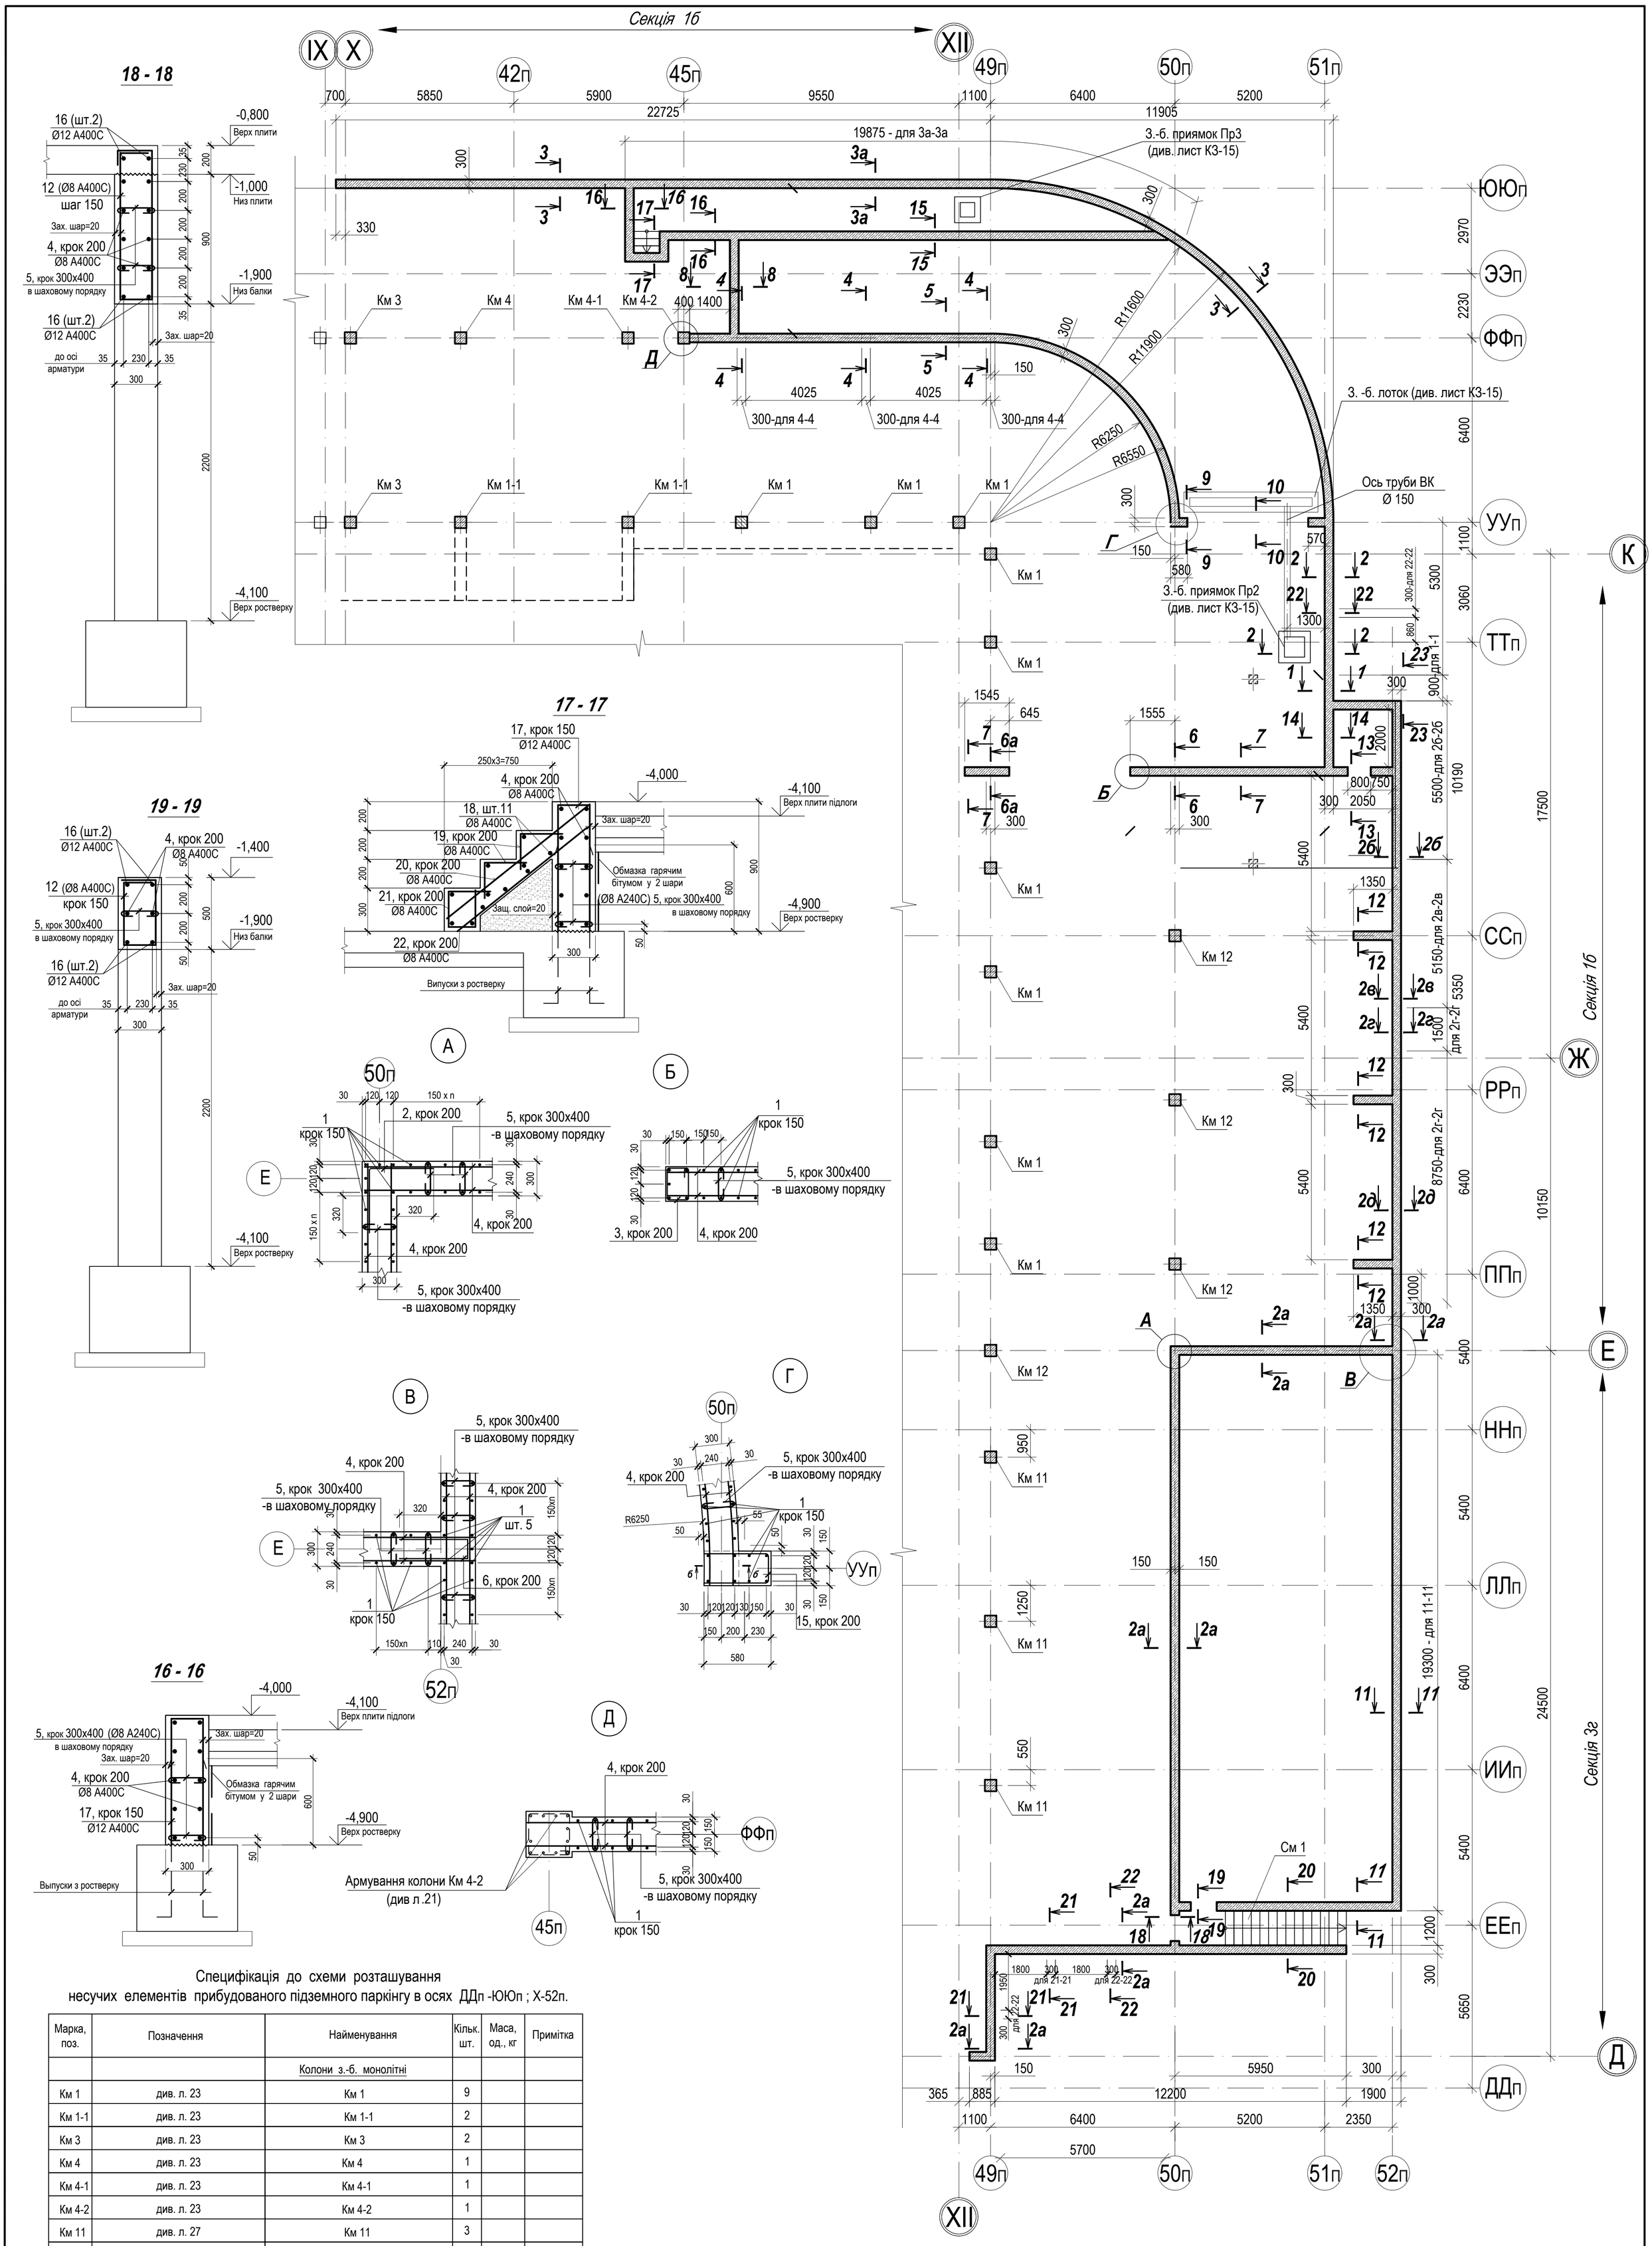

Специфікація до схеми розташування
несучих елементів прибудованого підземного паркінгу в осях ДДп -ЮЮп ; Х-52п.

Марка, поз.	Позначення	Найменування	Кільк. шт.	Маса, од., кг	Примітка
		Колони з.-б. монолітні			
Км 1	див. л. 23	Км 1	9		
Км 1-1	див. л. 23	Км 1-1	2		
Км 3	див. л. 23	Км 3	2		
Км 4	див. л. 23	Км 4	1		
Км 4-1	див. л. 23	Км 4-1	1		
Км 4-2	див. л. 23	Км 4-2	1		
Км 11	див. л. 27	Км 11	3		
Км 12	див. л. 27	Км 12	4		
	див. л.л. 25,26	Стіни з.-б. монолітні			

УМОВНІ ПОЗНАЧЕННЯ:

- Колони 1-го поверху