




Базовий сітвовий графік

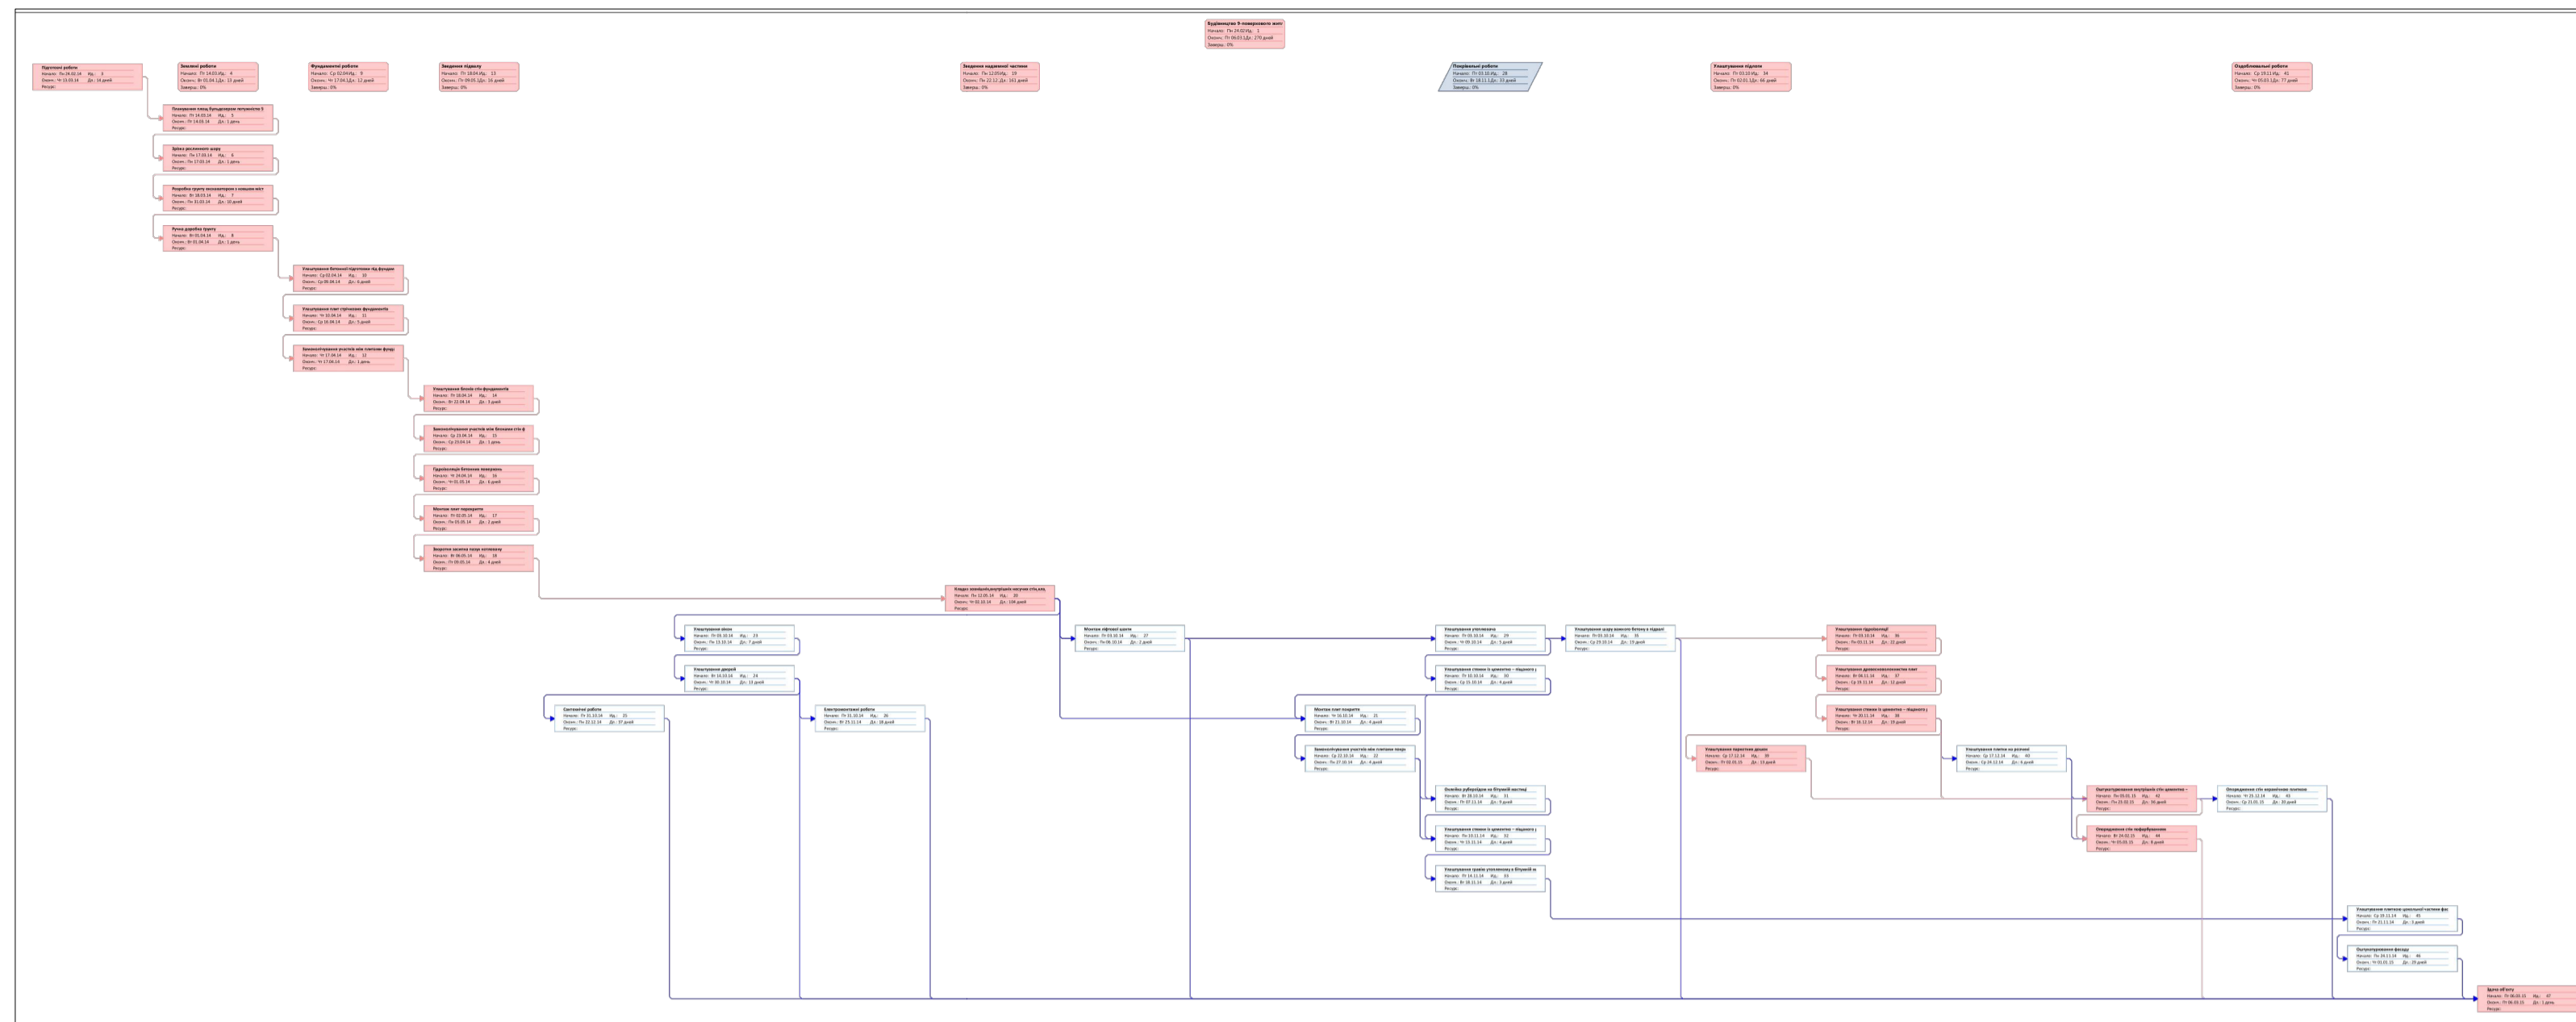


Проектний календарний графік

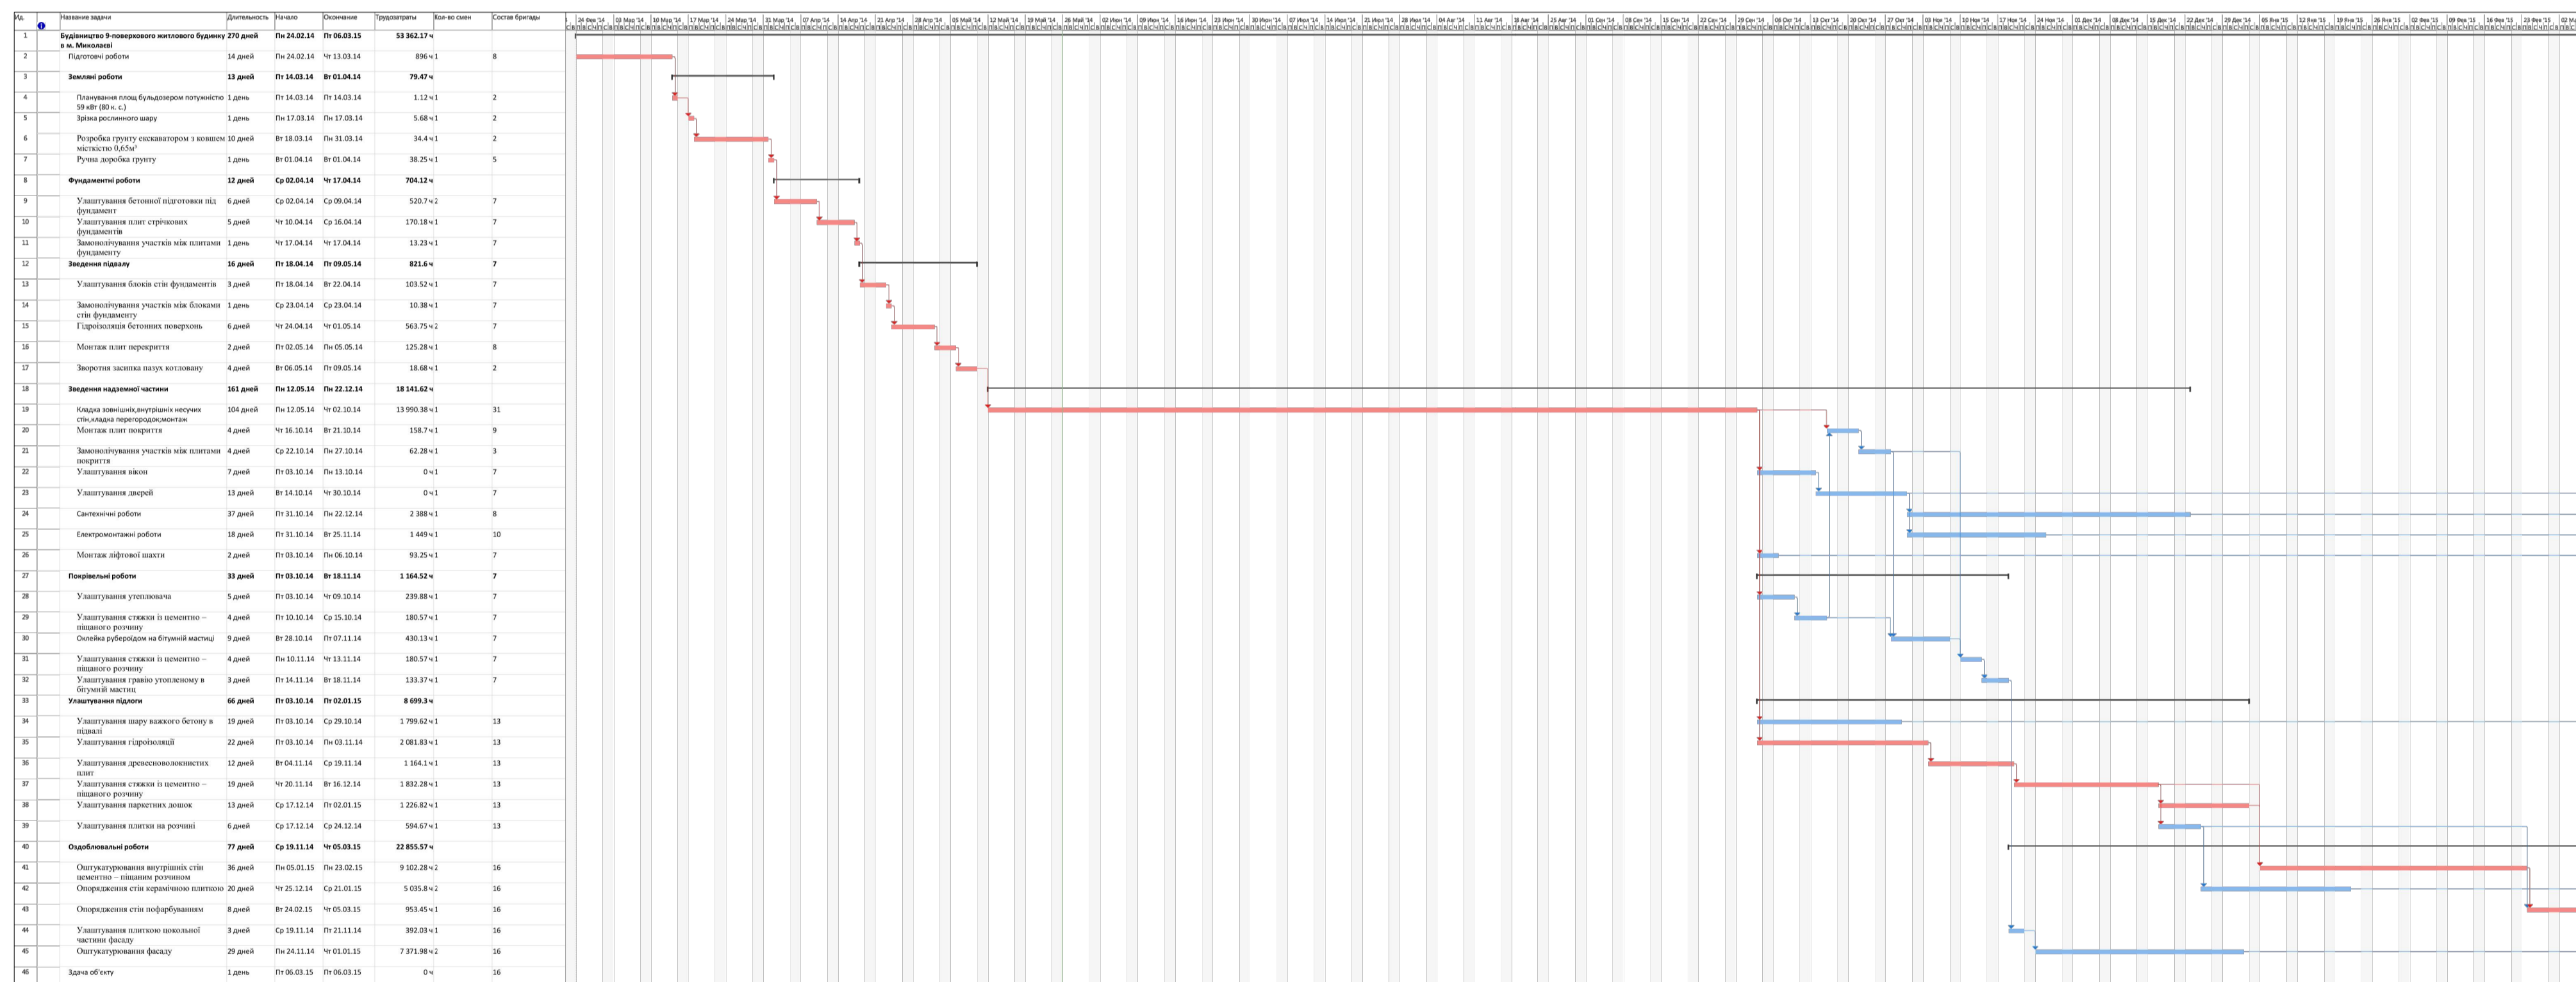

Графік руху робочої сили

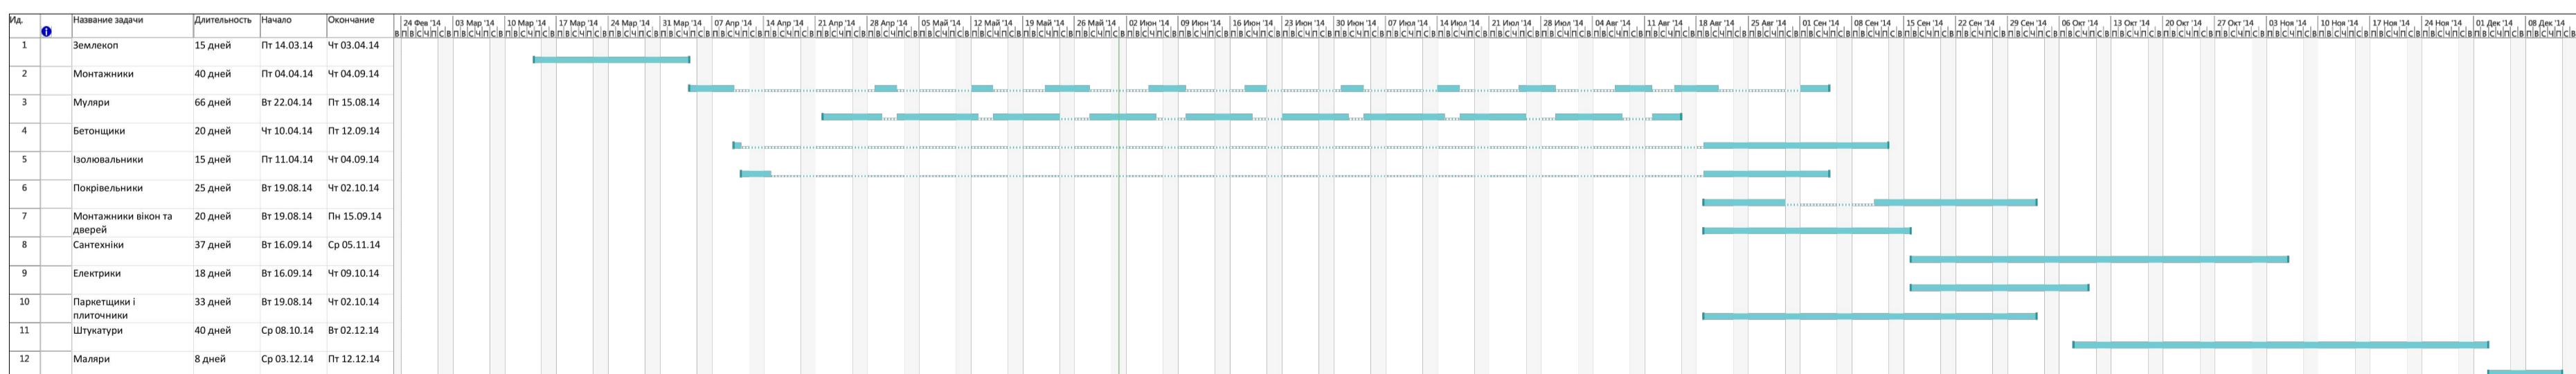

Графік руху машин та механізмів

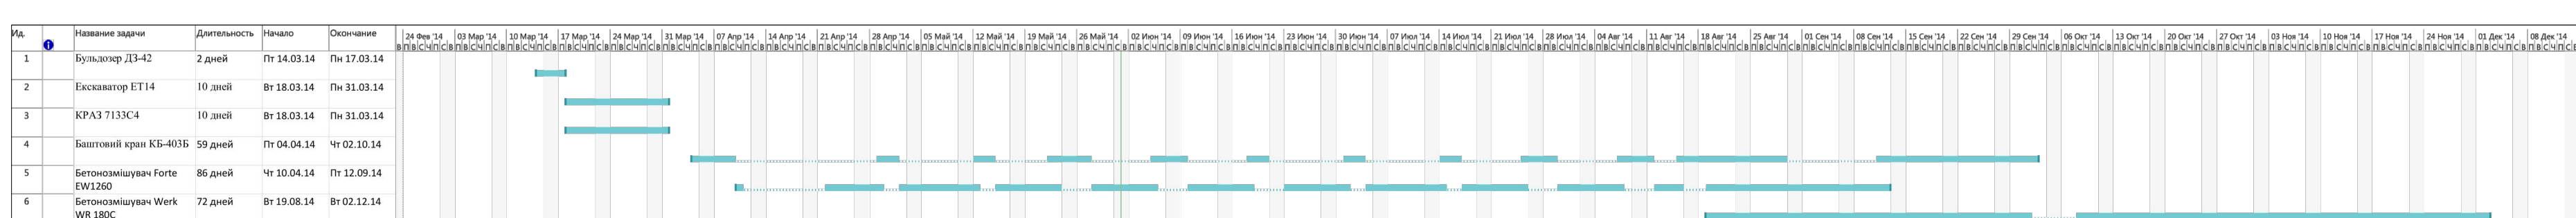

Дипломний проєкт				
Підвищення технічного, технологічного та організаційного рівня будівництва багатоповерхового житлового будинку				
Зам. Кільк.	Арк.	№ дх.	Підпись	Дата
Консультант				
Виконав				
Охорона праці				Стадія
				Лист
				Листів
Сітвовий графік, календарний графік, графіки руху роб. сили, машин та механізмів, ТЕП				
Н. Контр.				