
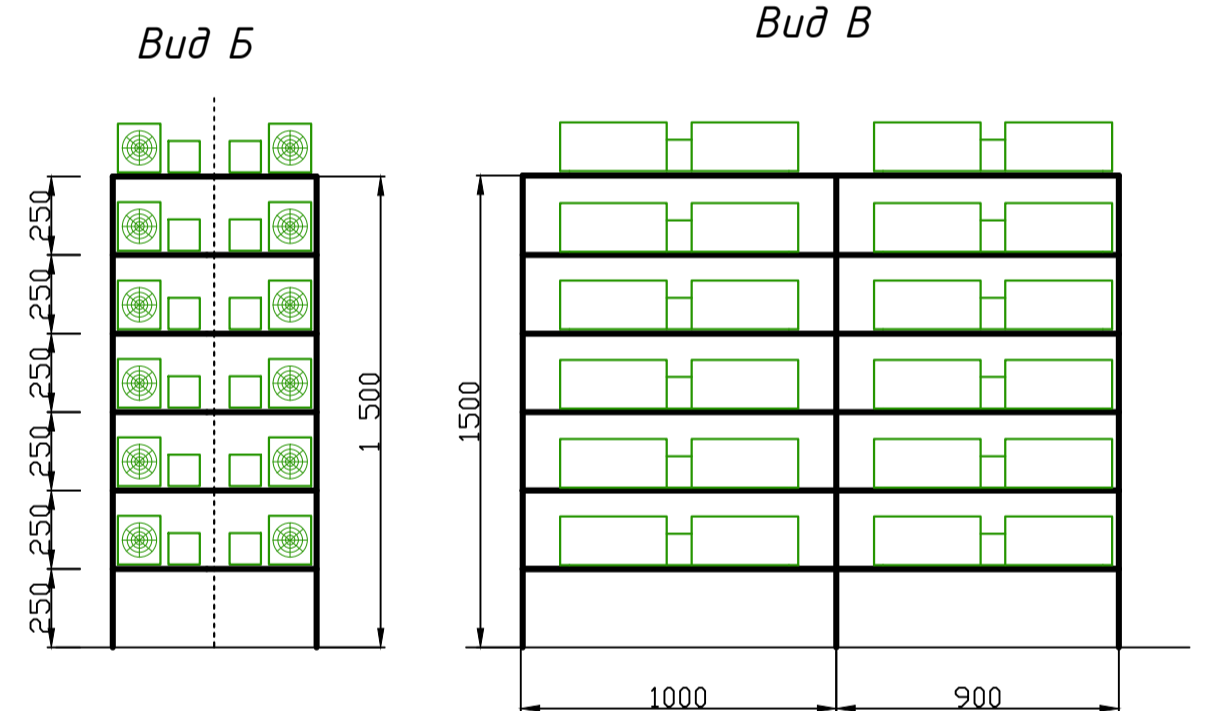
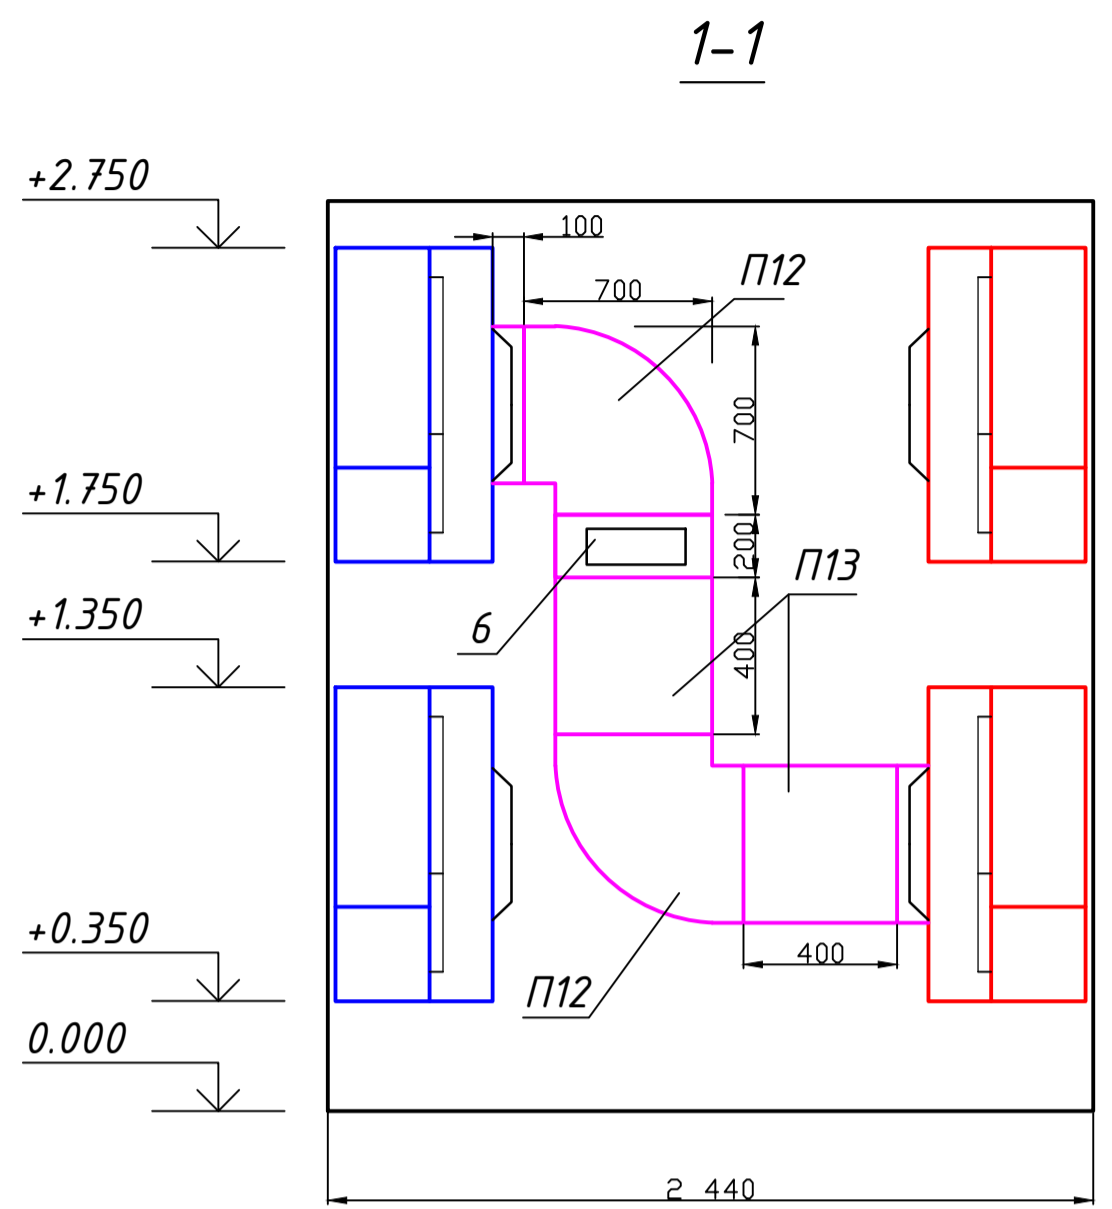



Примітка:

- трубопроводи холодоагента теплоізолювати;
- відмітки уточнити по місцю під-час монтажу;
- відмітка низу ККБ повинна складати мінімум +0.500 від даху контейнера;
- місця проходів трубопроводів холодоагента через дах ущільнити і обробити гідроізоляцією;
- дренажні патрубки з ухилом 5 проміллей вивести за межі контейнера;
- позиції на кресленнях співпадає з позиціями в специфікації.

						04-17-I-OB		
						Вентиляція мобільної майнингової ферми із загальною електричною потужністю обладнання 144 кВт.		
Змін	Кільк.	Арк.	№ док.	Підпис	Дата			
Розробив		Пасічник						
Перевірів		Стьопкін						
						Вентиляція	РП	3
						Розріз 3-3, розріз 4-4, аксонометрична схема холодопостачання		
ГП		Павлюк						
Н.контр.		Габа						

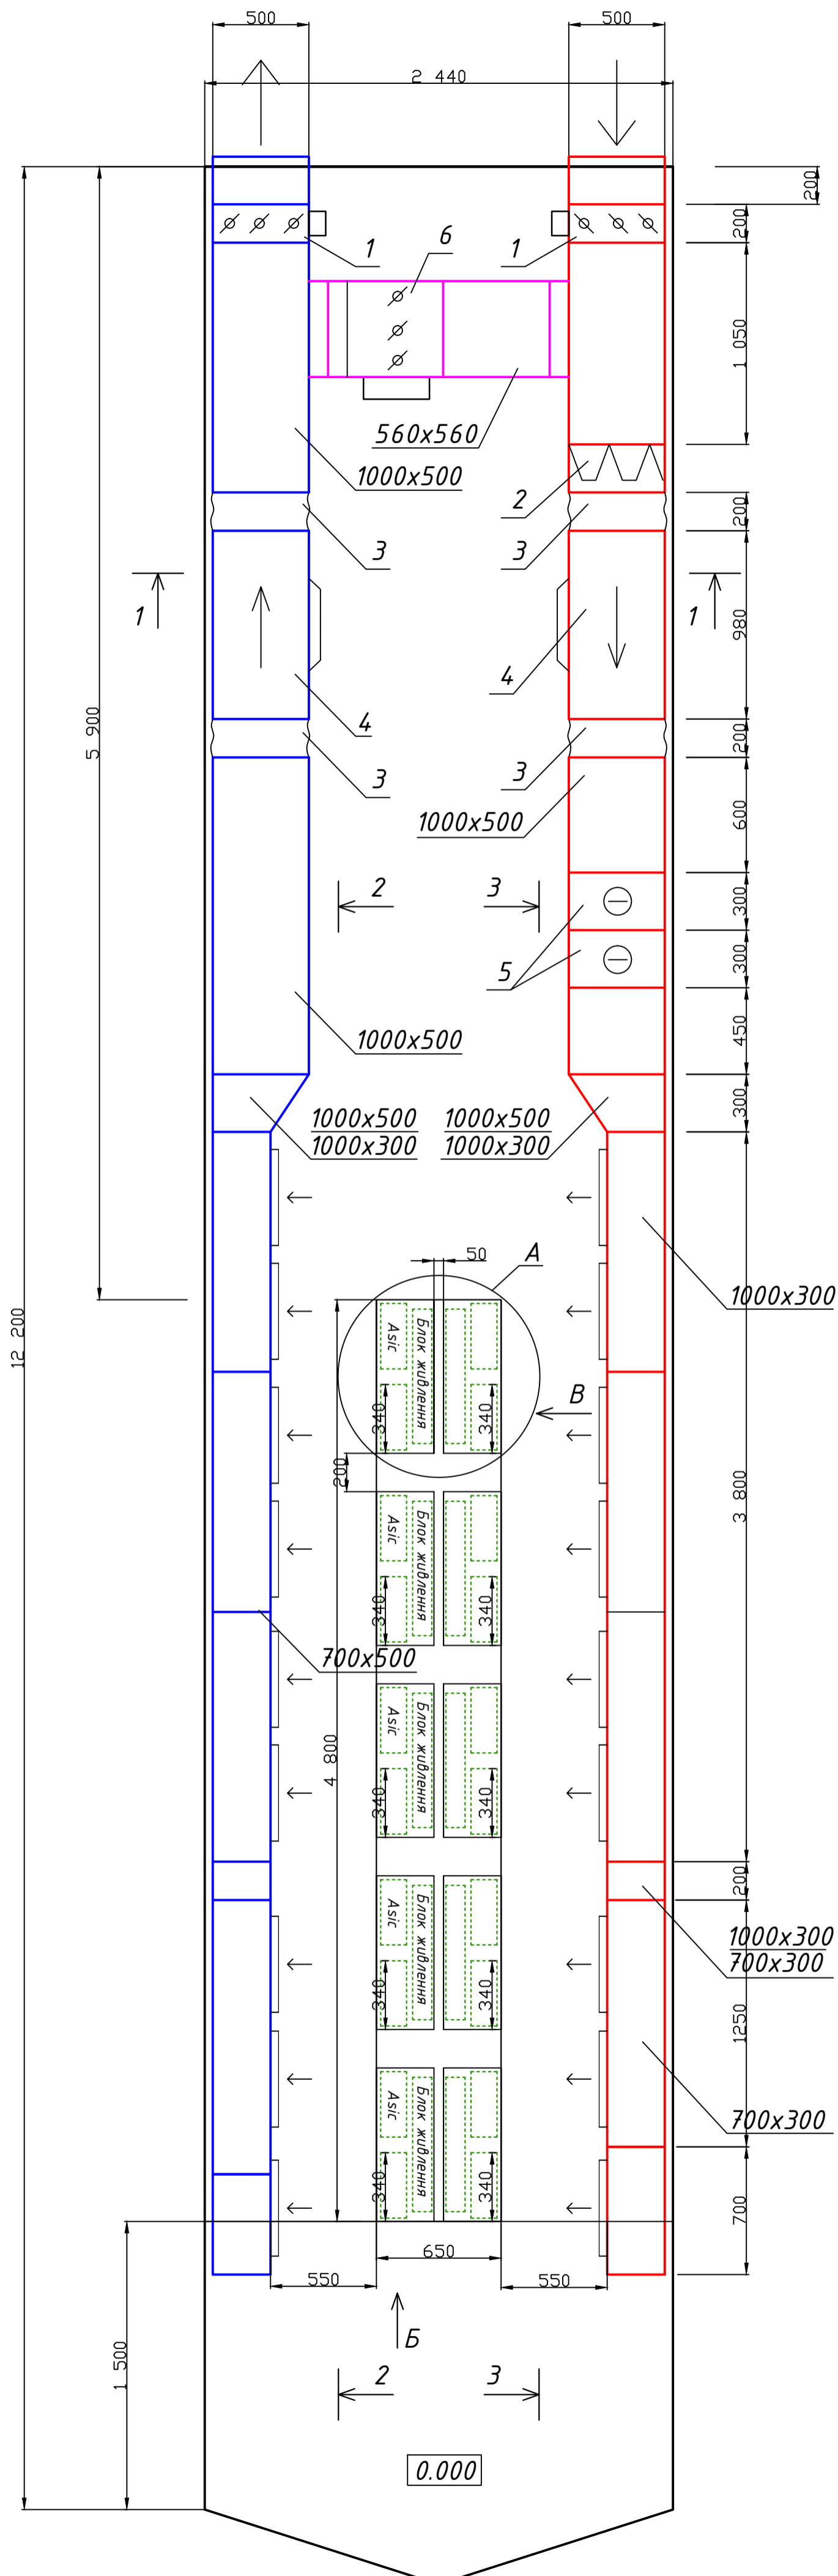

Вузол А

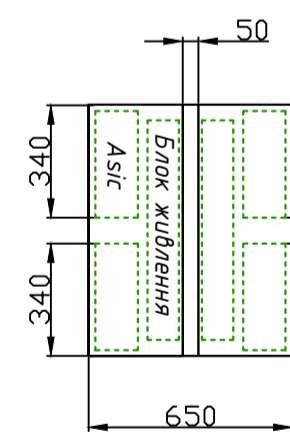

Примітка:

- повітропроводи теплоізолювати;
- відмітки уточнити по місцю під-час монтажу;
- в літній період працює всі чотири системи, в зимовий режим працює нижня припливна і верхня витяжна;
- позиції на кресленні співпадає з позиціями в специфікації;
- при монтажі вентиляторів використати гумові відроізолятори.

						04-17-1-0B		
						Вентиляція мобільної майнингової ферми із загальною електричною потужністю обладнання 144 кВт.		
Змін.	Кільк.	Арк.	№ док.	Підпис	Дата			
Розробив			Пасічник					
Перевірив			Стьопкін					
						Вентиляція		
						РП		2
						План на відм. 0.000, розріз 1-1, вид 1, вид 2, вид 3		
						ГП Павлюк Н.контр. Габа		