СВ-1
Точкове освітлення, біле врізного монтажу

СВ-6
Бра направлене світло
https://www.ideal-lux.com/it/prodotti/rudy/rudy-ap1-square-bianco

СВ-8
Точкове освітлення, вологозахисне

СВ-7
Бра біля дивану, білі, перемикач вбудований
https://maytoni.de/en/catalog/decorative/wall-lamps/mod421wl-l6w3k/

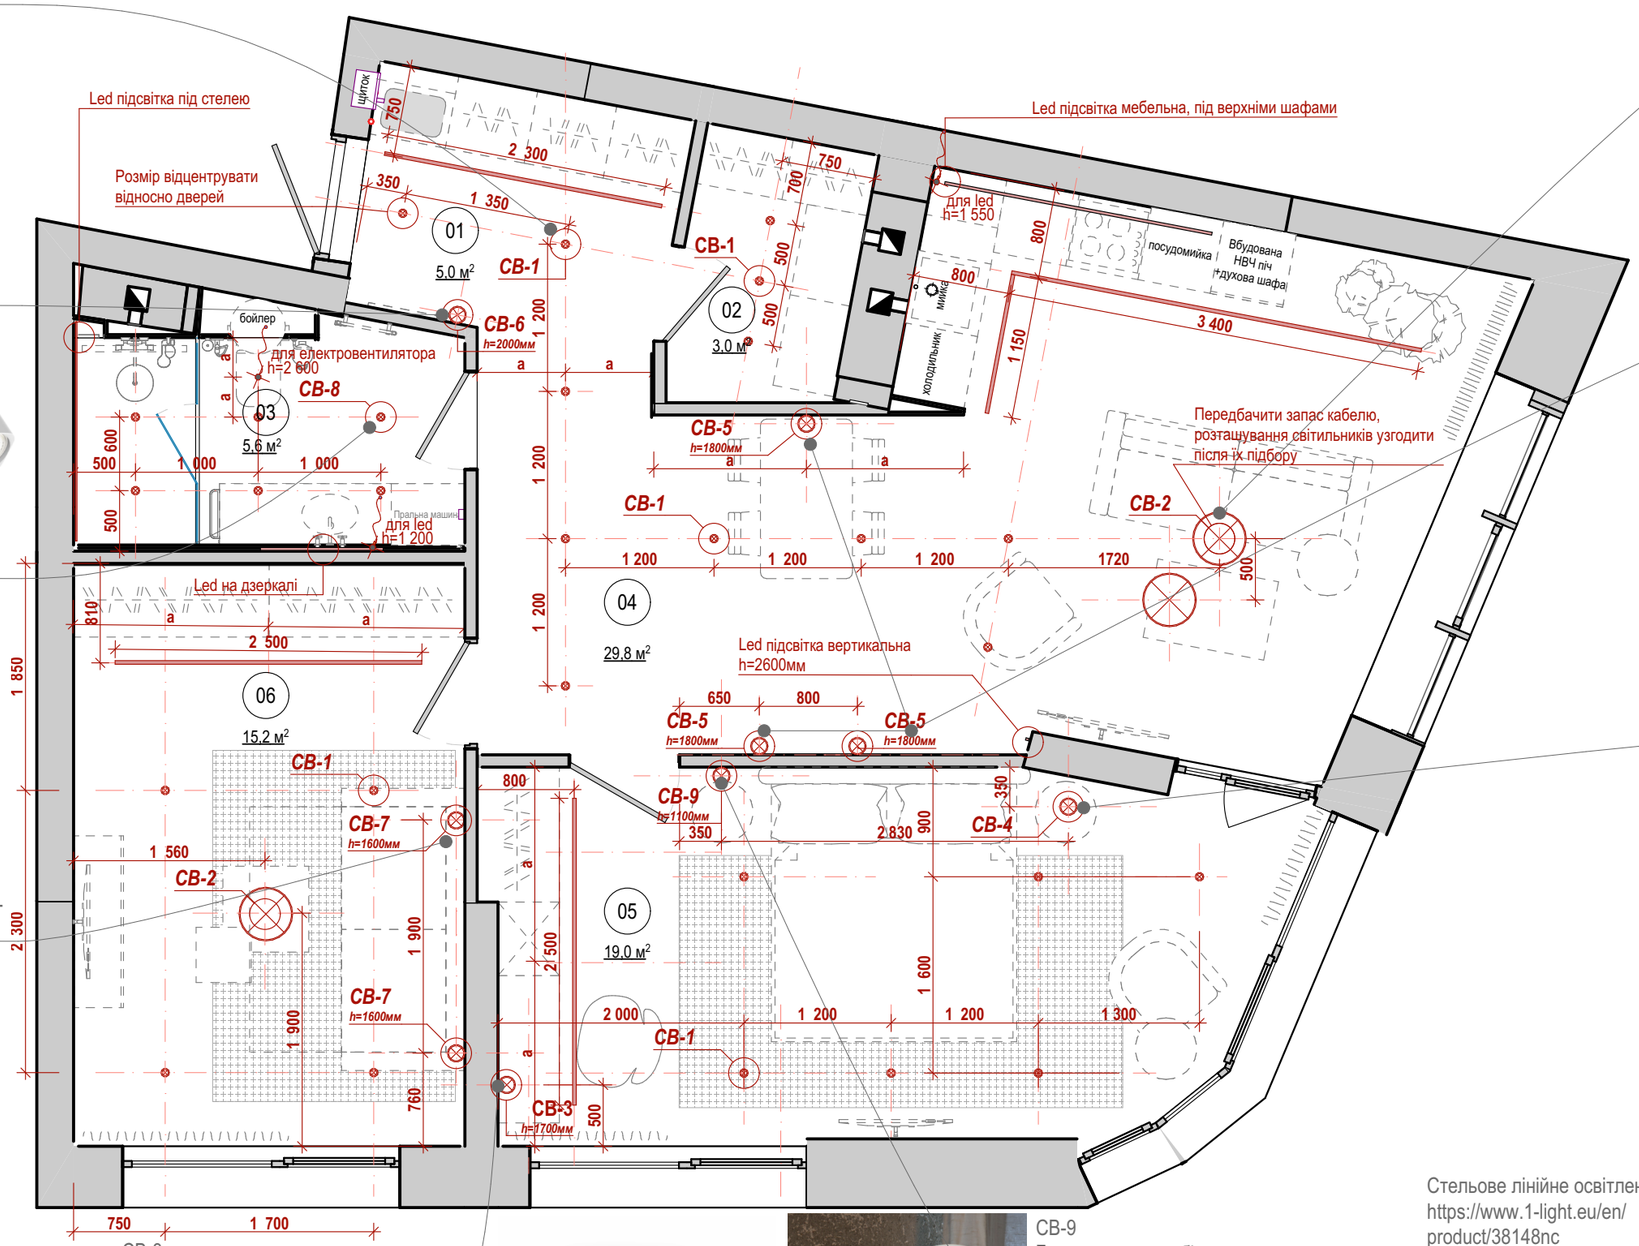

СВ-2
Стельовий Світильник
Плафон,білий

СВ-5
Бра
https://maytoni.de/en/catalog/decorative/wall-lamps/mod324wl-01b/

СВ-4
Підвіс, білий
https://maytoni.de/en/catalog/decorative/pendant-lamps/mod177pl-01w/

СВ-3
Бра направлене, срібний
https://www.ideal-lux.com/it/prodotti/bean/bean-ap-square-nickel

СВ-9
Бра направлене, біле, перемикач вбудований
https://www.ideal-lux.com/it/prodotti/goose/goose-ap-bianco

Стельове лінійне освітлення
https://www.1-light.eu/en/product/38148nc

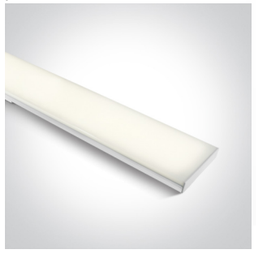

ПРИМІТКИ:

1. Висоти вказані від рівня 0.000 , за 0.000 прийнято чистову підлогу приміщення.
2. Висота стелі +2.600 - буде корегуватися відповідно до обраних врізних світильників.
3. Підсвітка за стелею передбачена в прим. 03 (Санвузол)
4. Розміщення трансформаторів ЛЕД підсвітки узгодити на місці.
5. Креслення дивитися з тех.схемами від виробника та Специфікацією освітлення.

Розробив						YUgMA DESIGN GROUP
Розробив						
Перевірив						